


Flächennutzungsplan 2040 Verbandsgemeinde Cochem




Umgrenzung von Flächen für die Wasserwirtschaft, den Hochwasserschutz und die Regelung des Wasserabflusses

Umgrenzung der Fächen mit wasserrechtlichen Festsetzungen

Flächen für Abgrabungen oder für die Gewinnung von Bodenschätzen

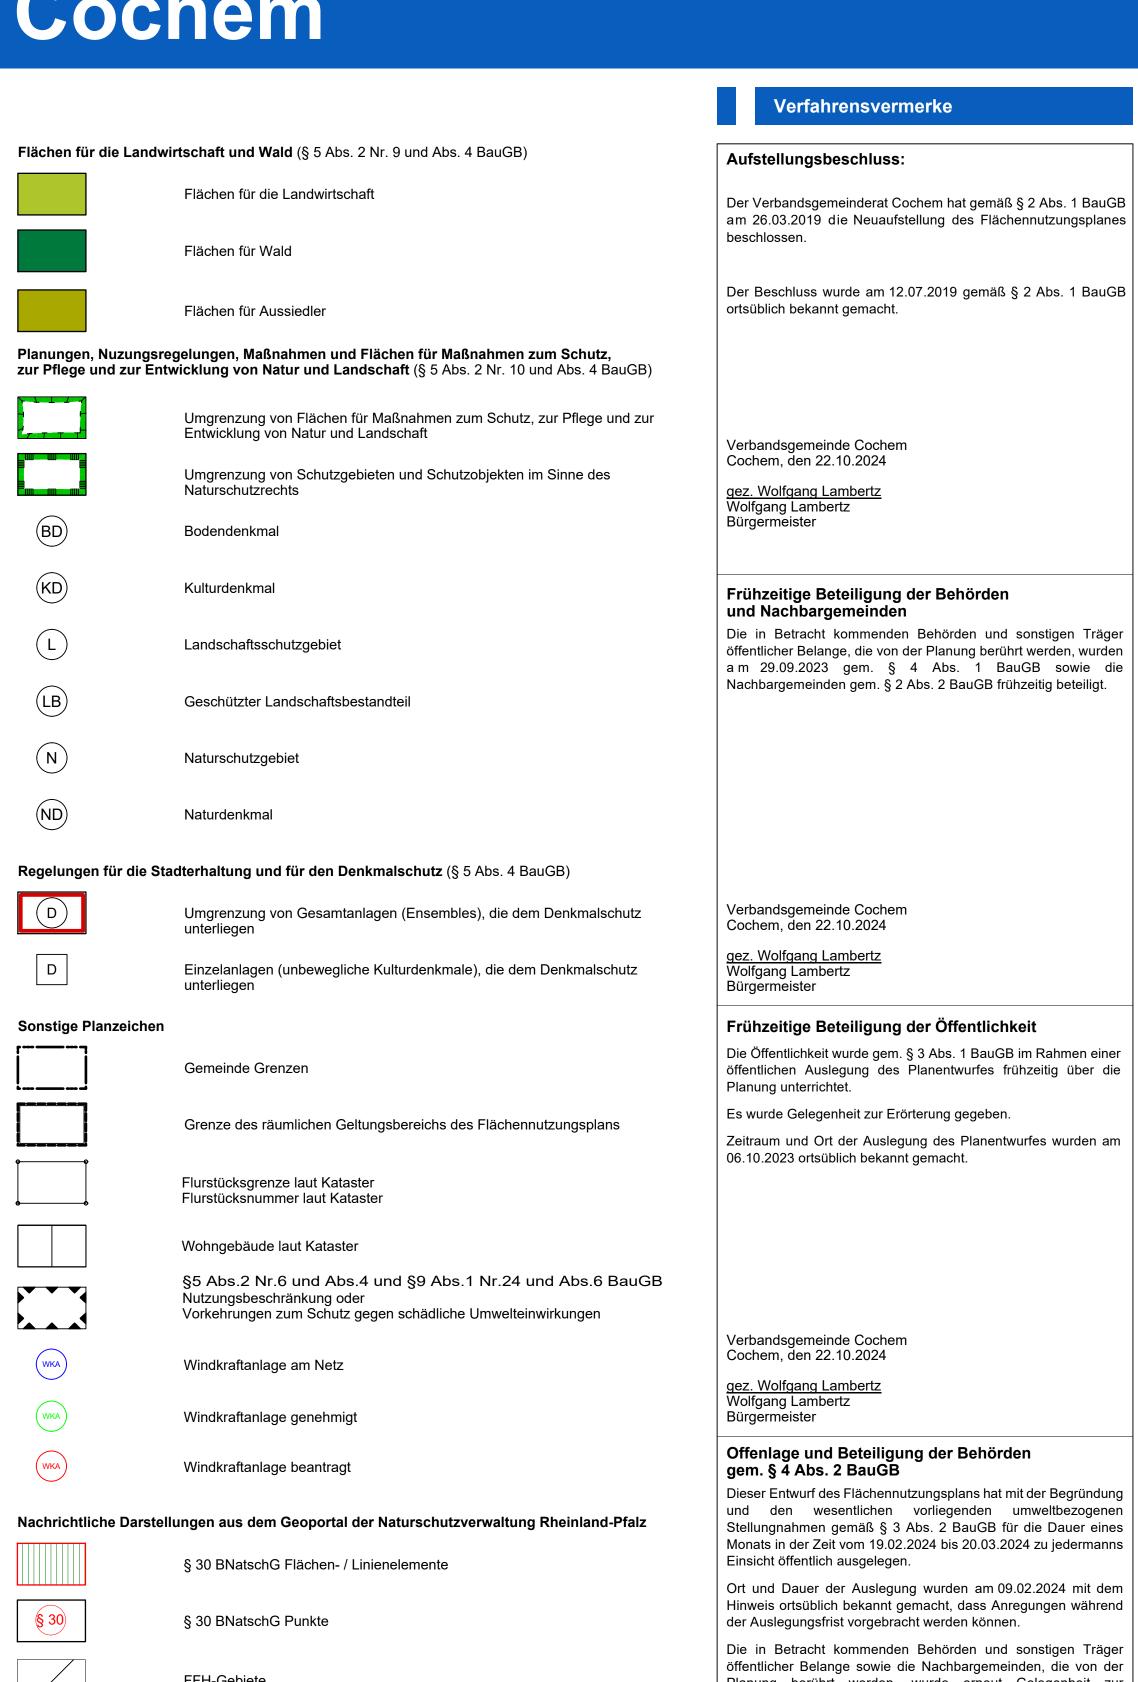

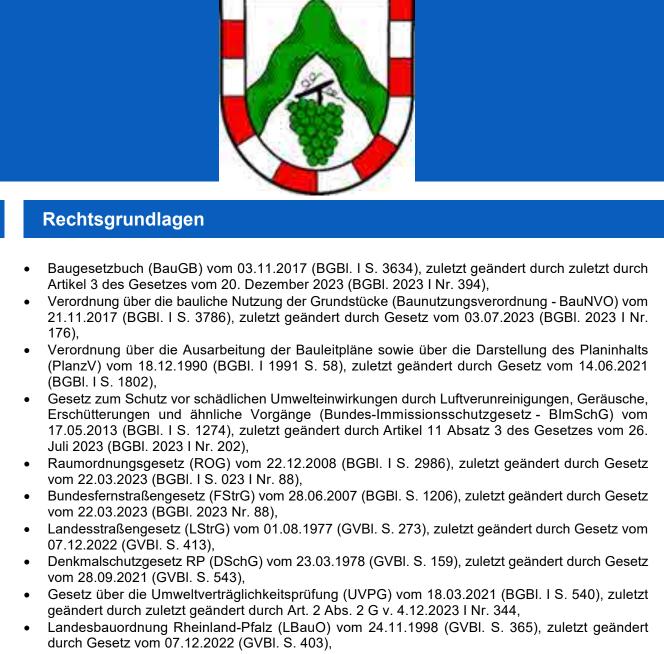

 Gesetz zum Schutz vor schädlichen Umwelteinwirkungen durch Luftverunreinigungen, Geräusche, Erschütterungen und ähnliche Vorgänge (Bundes-Immissionsschutzgesetz - BImSchG) vom 17.05.2013 (BGBl. I S. 1274), zuletzt geändert durch Artikel 11 Absatz 3 des Gesetzes vom 26. Juli 2023 (BGBI. 2023 I Nr. 202), • Raumordnungsgesetz (ROG) vom 22.12.2008 (BGBl. I S. 2986), zuletzt geändert durch Gesetz vom 22.03.2023 (BGBl. I S. 023 I Nr. 88),

• Bundesfernstraßengesetz (FStrG) vom 28.06.2007 (BGBl. S. 1206), zuletzt geändert durch Gesetz vom 22.03.2023 (BGBI. 2023 Nr. 88), • Landesstraßengesetz (LStrG) vom 01.08.1977 (GVBI. S. 273), zuletzt geändert durch Gesetz vom 07.12.2022 (GVBI. S. 413), • Denkmalschutzgesetz RP (DSchG) vom 23.03.1978 (GVBI. S. 159), zuletzt geändert durch Gesetz

• Landesnaturschutzgesetz (LNatSchG) vom 06.10.2015 (GVBI. S. 283), zuletzt geändert durch Gesetz vom 26.06.2020 (GVBI. S. 287), • Bundesnaturschutzgesetz vom 29. Juli 2009 (BGBI. I S. 2542), das zuletzt durch Artikel 5 des Gesetzes vom 8. Mai 2024 (BGBI. 2024 I Nr. 153) geändert worden ist, Bundesbodenschutzgesetz (BBodSchG) vom 17.03.1998 (BGBl. I S. 502), zuletzt geändert durch Artikel 7 des Gesetzes vom 25.02.2021 (BGBl. I S. 306), • Bundes-Bodenschutz- und Altlastenverordnung vom 9. Juli 2021 (BGBl. I S. 2598, 2716), • Landesbodenschutzgesetz (LBodSchG) vom 25.07.2005 (GVBI. S. 302), zuletzt geändert durch Gesetz vom 26.06.2020 (GVBI. S. 287),

• Wasserhaushaltsgesetz (WHG) vom 31. Juli 2009 (BGBl. I S. 2585), das zuletzt durch Artikel 7

des Gesetzes vom 22. Dezember 2023 (BGBI. 2023 I Nr. 409) geändert worden ist, • Landesplanungsgesetz (LPIG) vom 10.04.2003 (GVBI. S. 41), zuletzt geändert durch Gesetz vom 06.10.2015 (GVBI. S.283, 295), • Landeswassergesetz (LWG) vom 14.07.2015 (GVBI. S. 127), zuletzt geändert durch Gesetz vom 08.04.2022 (GVBI. S. 118), • Gemeindeordnung für Rheinland-Pfalz (GemO) vom 31.01.1994 (GVBI. S. 153), zuletzt geändert durch Artikel 1 des Gesetzes vom 24.05.2023 (GVBI. S. 133), Landeswaldgesetz (LWaldG) vom 30.11.2000 (GVBI. S. 504) zuletzt geändert durch Gesetz vom

27.03.2020 (GVBI. S. 98), • Erneuerbare-Energien-Gesetz vom 21. Juli 2014 (BGBI. I S. 1066), zuletzt geändert durch Art. 1

jeweils in der zuletzt geltenden Fassung.

und den wesentlichen vorliegenden umweltbezogenen Stellungnahmen gemäß § 3 Abs. 2 BauGB für die Dauer eines Monats in der Zeit vom 19.02.2024 bis 20.03.2024 zu jedermanns Ort und Dauer der Auslegung wurden am 09.02.2024 mit dem Hinweis ortsüblich bekannt gemacht, dass Anregungen während

Die in Betracht kommenden Behörden und sonstigen Träger öffentlicher Belange sowie die Nachbargemeinden, die von der Planung berührt werden, wurde erneut Gelegenheit zur Stellungnahme gegeben.

Verbandsgemeinde Cochem Cochem, den 22.10.2024 <u>gez. Wolfgang Lambertz</u> Wolfgang Lambertz Bürgermeister

> Beschluss der endgültigen Planfassung Der Verbandsgemeinderat der Verbandsgemeinde Cochem hat mit Datum vom 22.04.2024 die endgültige Fassung der Neuaufstellung des Flächennutzungsplans

> > BESCHLOSSEN

Die gemäß § 67 Abs. 2 Satz 4 GemO beteiligen Ortsgemeinden haben dieser Neuaufstellung des Flächennutzungsplans zugestimmt. Nicht zugestimmt hat die Ortsgemeinde Mesenich.

Verbandsgemeinde Cochem

Cochem, den 22.10.2024

gez. Wolfgang Lambertz Wolfgang Lambertz

Bekanntmachung und Inkrafttreten Die Genehmigungsverfügung der Kreisverwaltung Cochem-Zell vom 07.10.2024 sowie die Stelle, bei der der Plan während der Dauer der Dienststunden von jedermann eingesehen werden kann und über den Inhalt Auskunft zu erhalten ist, wurde am 01.11.2024 gemäß § 6 Abs. 5 BauGB ortsüblich bekanntgemacht.

Auf die Rechtsnachfolge des § 215 BauGB wurde hingewiesen. Mit dieser Bekanntmachung wurde die Neuaufstellung des Flächennutzungsplan der Verbandsgemeinde Cochem

WIRKSAM.

Verbandsgemeinde Cochem Cochem, den 22.10.2024 gez. Wolfgang Lambertz Wolfgang Lambertz Bürgermeister

Genehmigung

Die Neufassung des Flächennutzungsplans (2040) wurde gemäß § 6 Abs.1 BauGB durch die höhere Verwaltungsbehörde

Genehmigungsverfügung der Kreisverwaltung Cochem-Zell vom: 07.10.2024 Az.: BLP-CS 1083/2023

gez. Susanne Bartscher Kreisverwaltung Cochem-Zell Susanne Bartscher Regierungsdirektorin

Flächennutzungsplan 2040 Verbandsgemeinde Cochem Auftraggeber: Verbandsgemeinde Cochem

Stand: Oktober 2024

Maßstab: 1:5.000

Datengrundlage: Geobasisinformationen der Vermessungs- und Katasterverwaltung Rheinland-Pfalz (Zustimmung vom 15. Oktober 2002) ©Geobasis-DE/LVermGeoRP

Die Planunterlage erfüllt die Anforderungen des § 1 der Planzeichenverordnung.

Bearbeitet: Rolf Weber